



naturwissenschaftstrakt kantonsschule solothurn
situation 1:2000

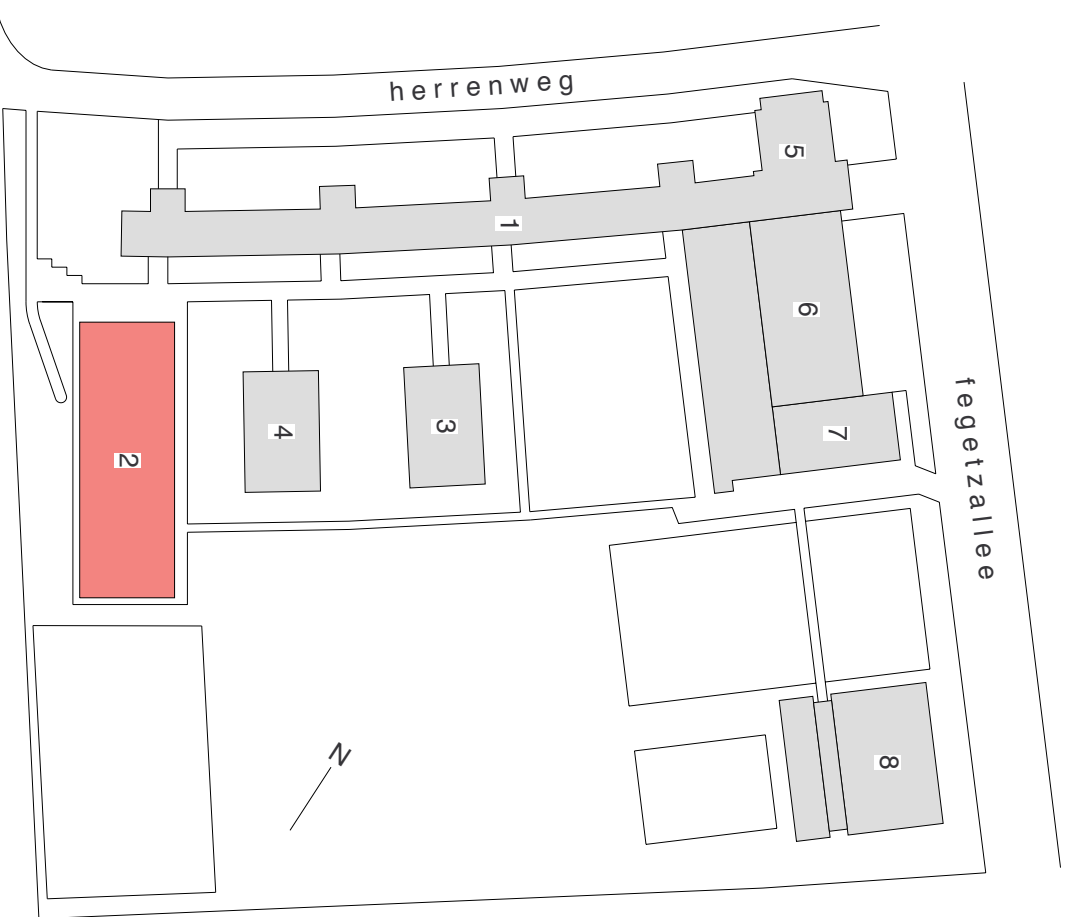


kantonsschule solothurn
situation 1:2000

- 1 hauptgebäude
- 2 naturwissenschaftstrakt
- 3 pavillon A
- 4 pavillon B
- 5 aula
- 6 mensa/medlothek
- 7 turnhalle 1
- 8 turnhalle 2+3


naturwissenschaftstrakt kantonsschule solothurn
erdgeschoss 1:250

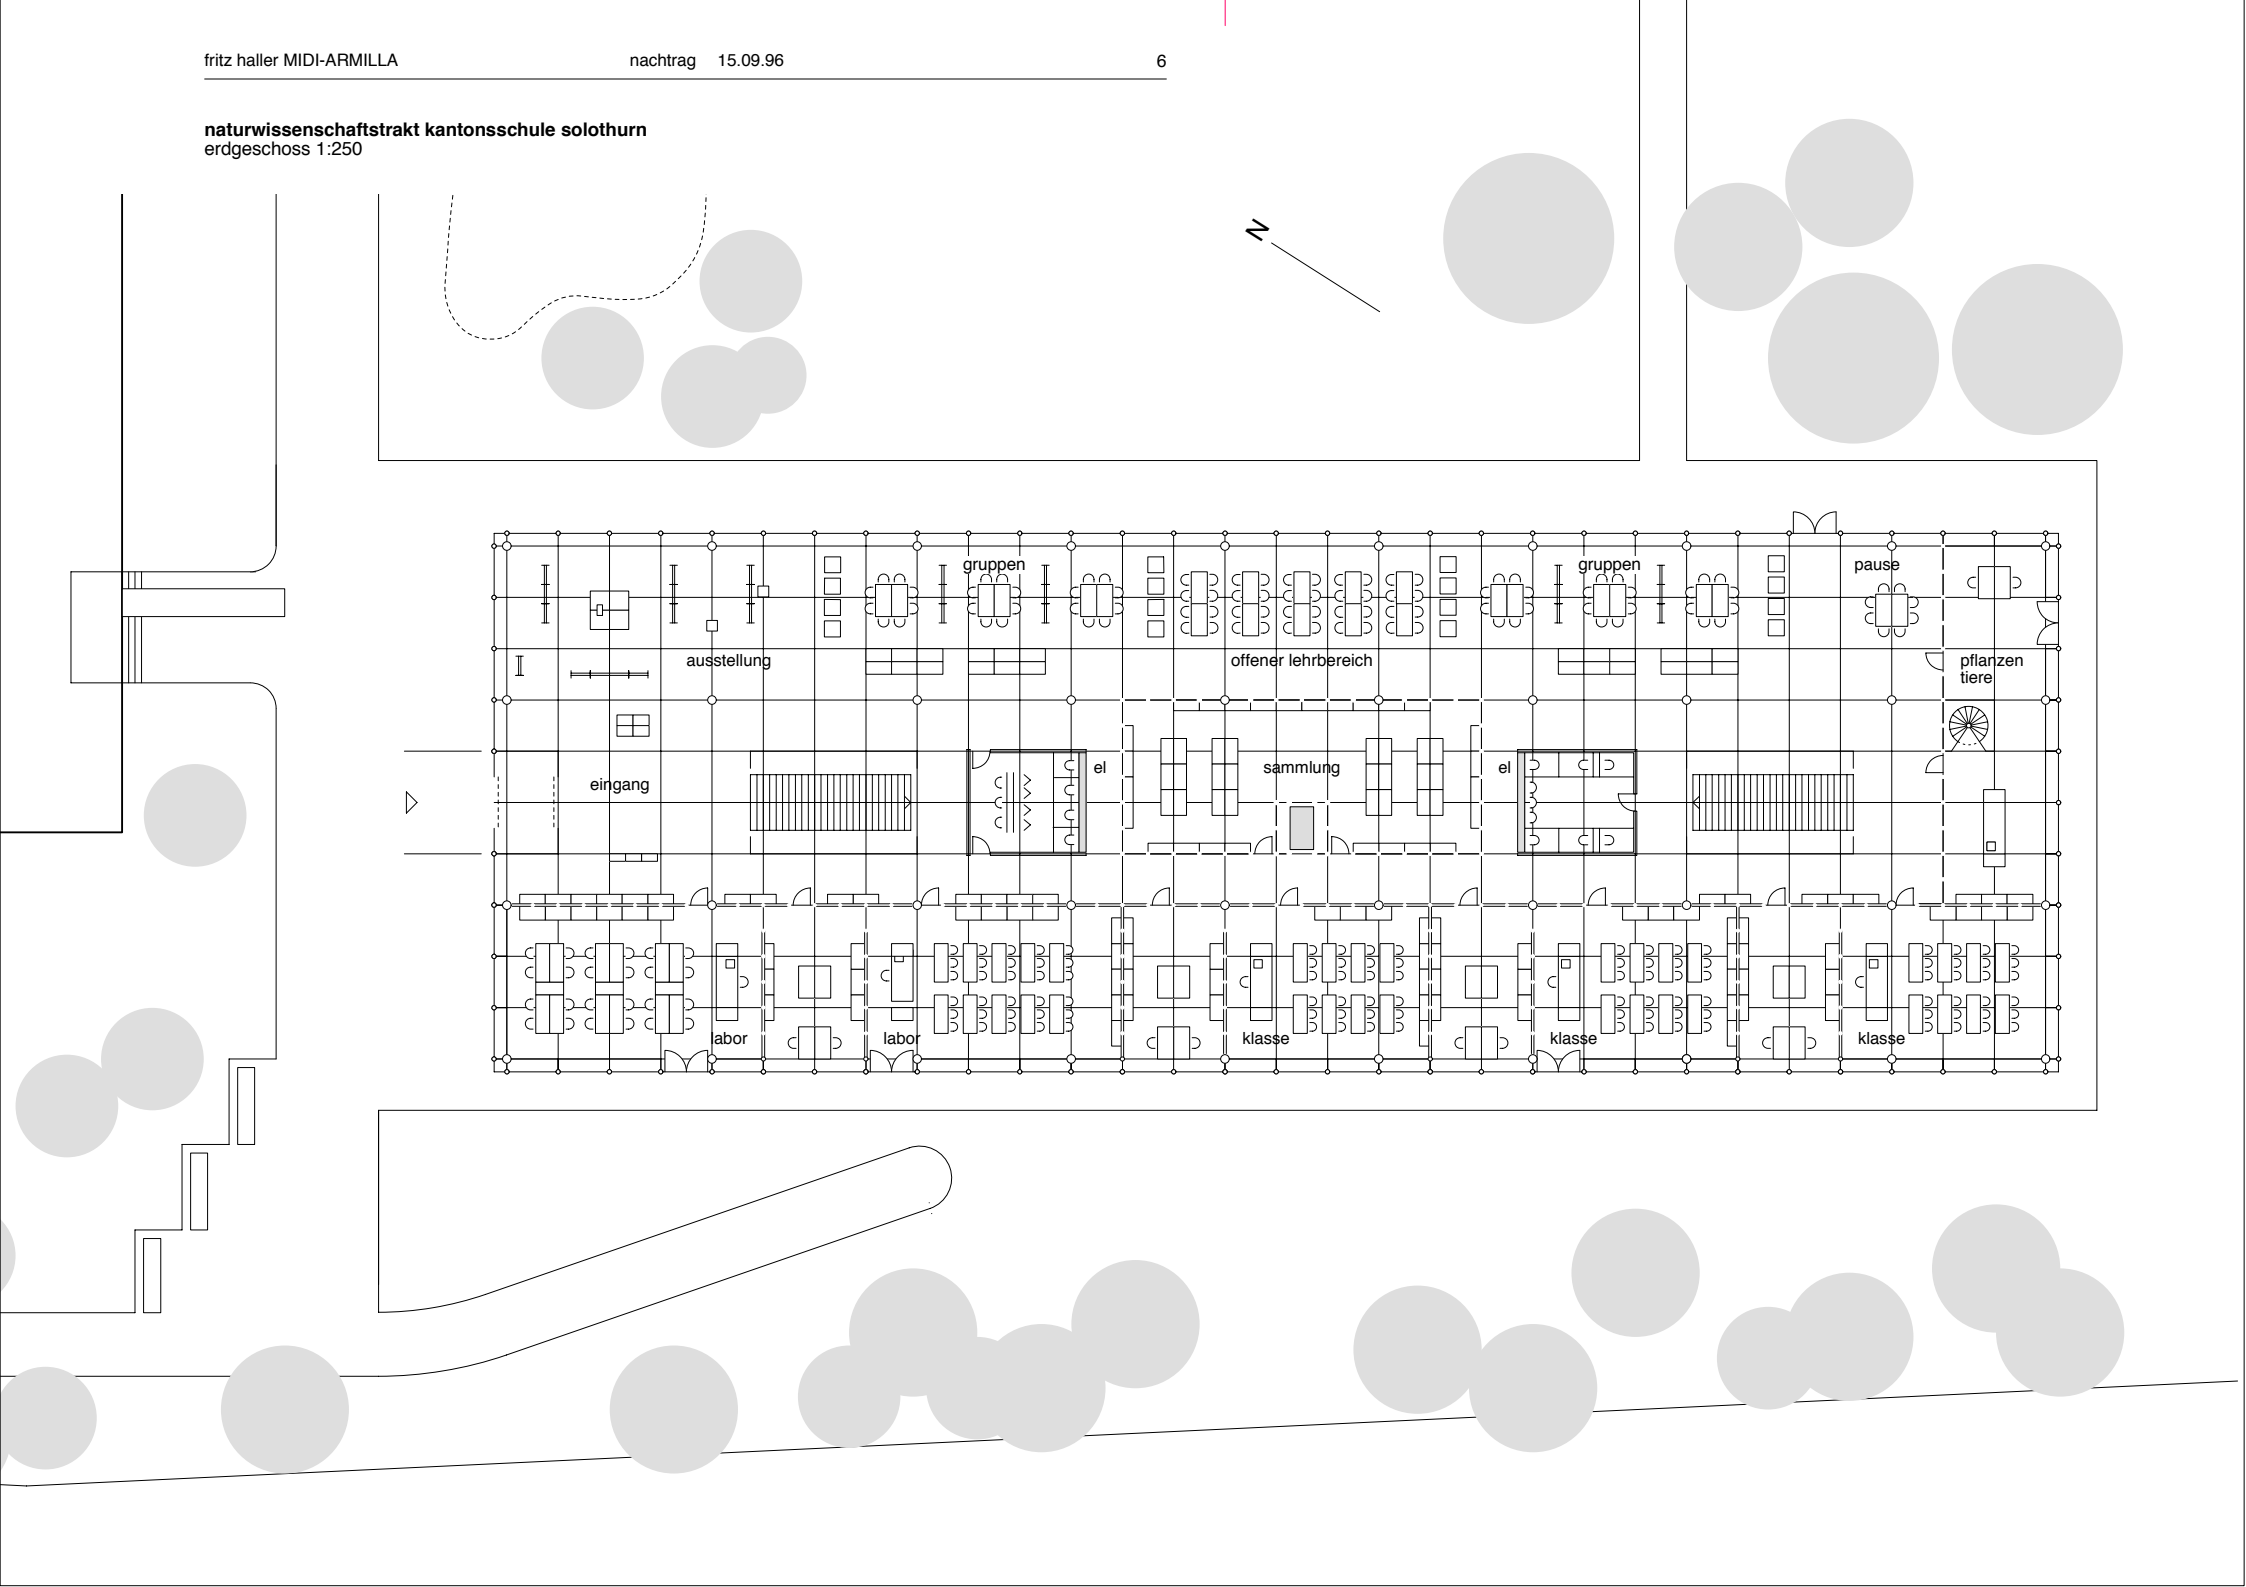


naturwissenschaftstrakt kantonsschule solothurn
obergeschoss rückbau 1:250

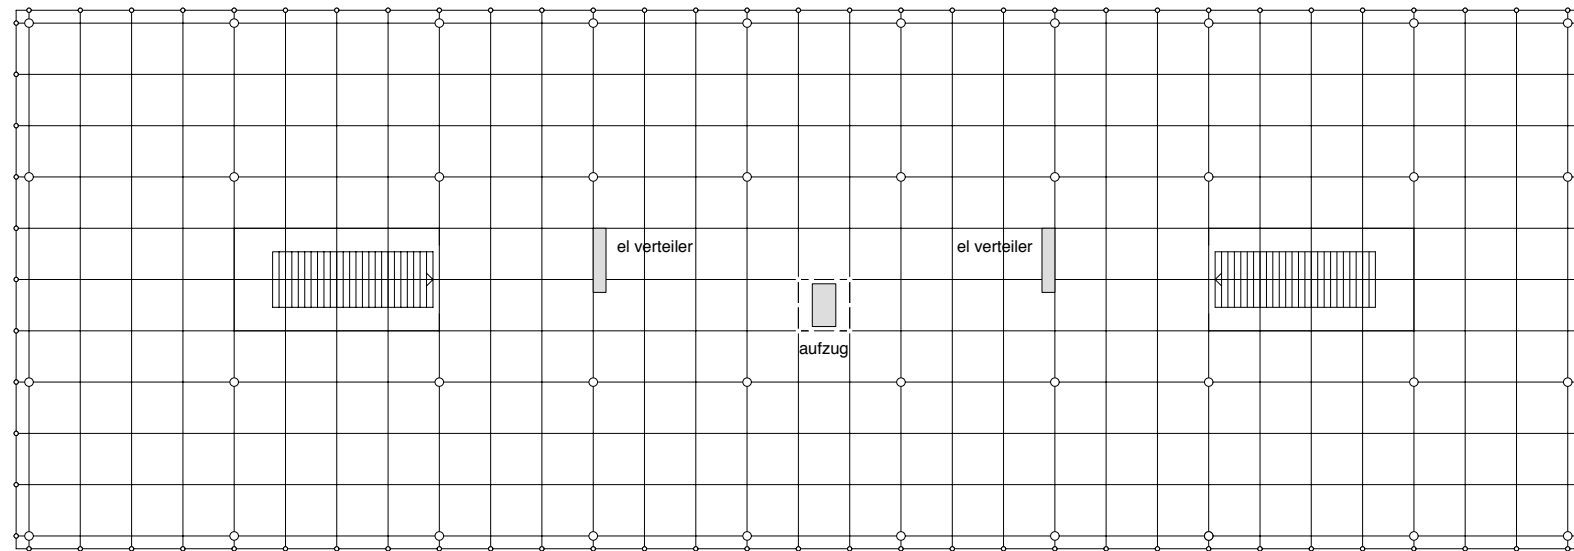

naturwissenschaftstrakt kantonsschule solothurn
schnitt 1:250

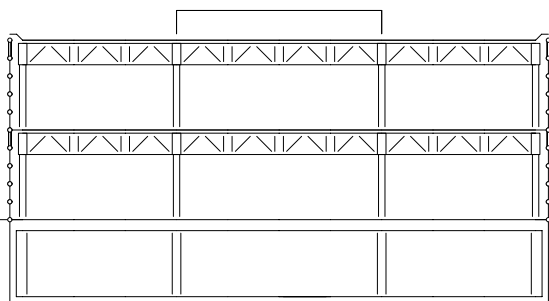

querschnitt

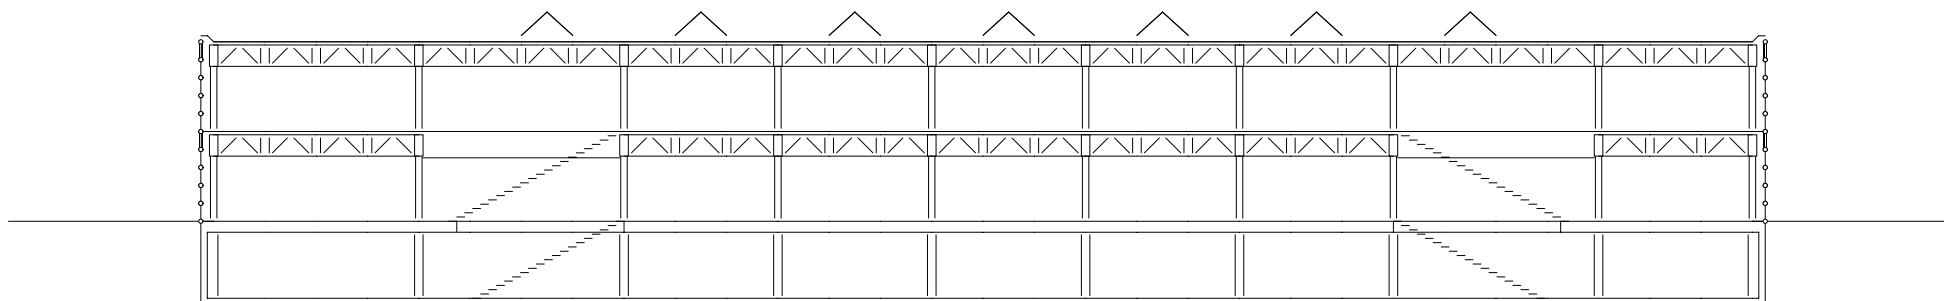

längsschnitt