



GRUNDRISS 1:2

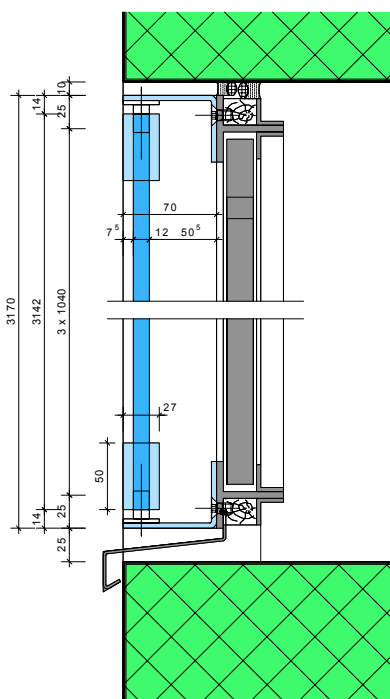

SCHNITT 1:2

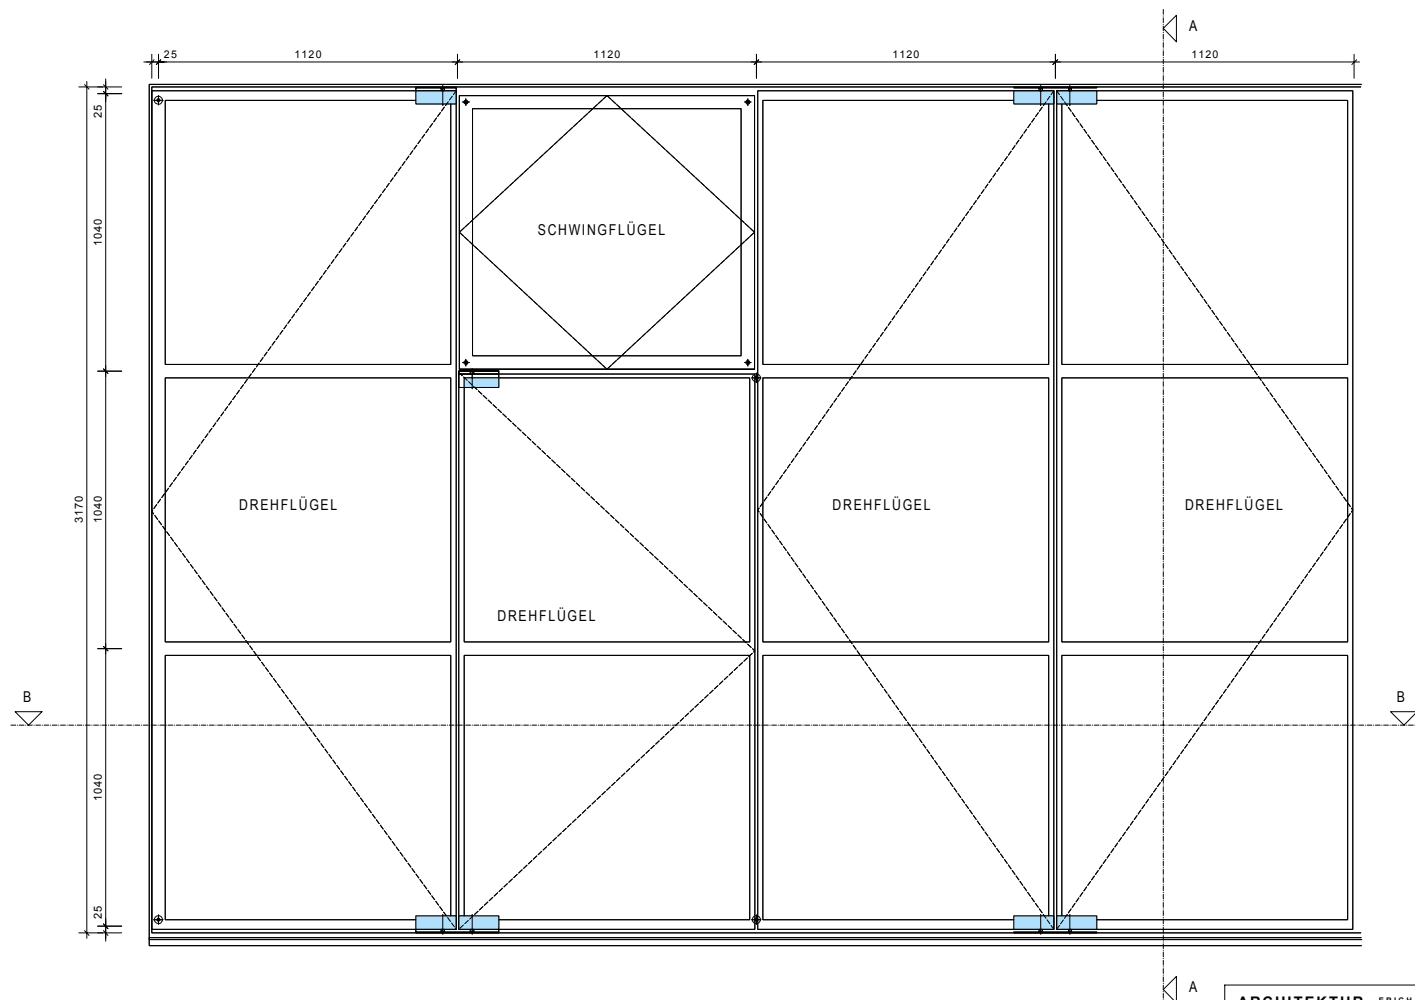

ANSICHT 1:10

BESTEHEND BETONFENSTER MAX BRUNNER
 NEU FLOATGLAS ESG; D = 12 MM

ARCHITEKTUR UND PLANUNG	ERICH SENN ARCHITEKTEN AG POSTFACH 154 2548 GRENCHE TEL 032/654 55 60 FAX 032/654 55 63	GEZEICHNET VON JOEL A.	PLAN NUMBER 379.00
		DATUM 23.08.2005	FORMAT 84 / 60 A1
		USER adwy PRINT	27.08.2005
		FILE E:\BRUNNEN\2005\20050823\BRUNNEN\20050823\BRUNNEN_20050823.dwg	
ÄNDERUNGEN		LOPNICKELPLAN	X
A		PROJEKTPLAN	
B		DETAILPLAN	
C		BROUILLONPLAN	
D		AUSFÜHRUNGSPL	
E		REVISIONSPLAN	
F		REV.	
G			1:10/1:2