

objekt wohnhaus bill jurastrasse 101 2540 grenchen

baujahr 1986

lage jurasuedfuss

planungsidee bezug herstellen mit spital und umgebung
formale einbindung als glaskubus
bestehende obstbaueme erhalten

konzeption quadratisches glashaus im modlraster 120 cm
passive sonnenenergienutzung

konstruktion tragkonstruktion und gebauehuehle
bausystem usm - haller

innenausbau boden ug gussasphalt
eg marmor
og gummirippen

waende ug ks beton
eg elementwand strafor
og elementwand strafor



decke ug beton
eg bandraster metall
og bandraster metall


sonnenschutz streifenvorhangelemente

schlosser cheminee


heizsystem lueftungsanlage mit waermepumpe

umgebung obstbaueme weide

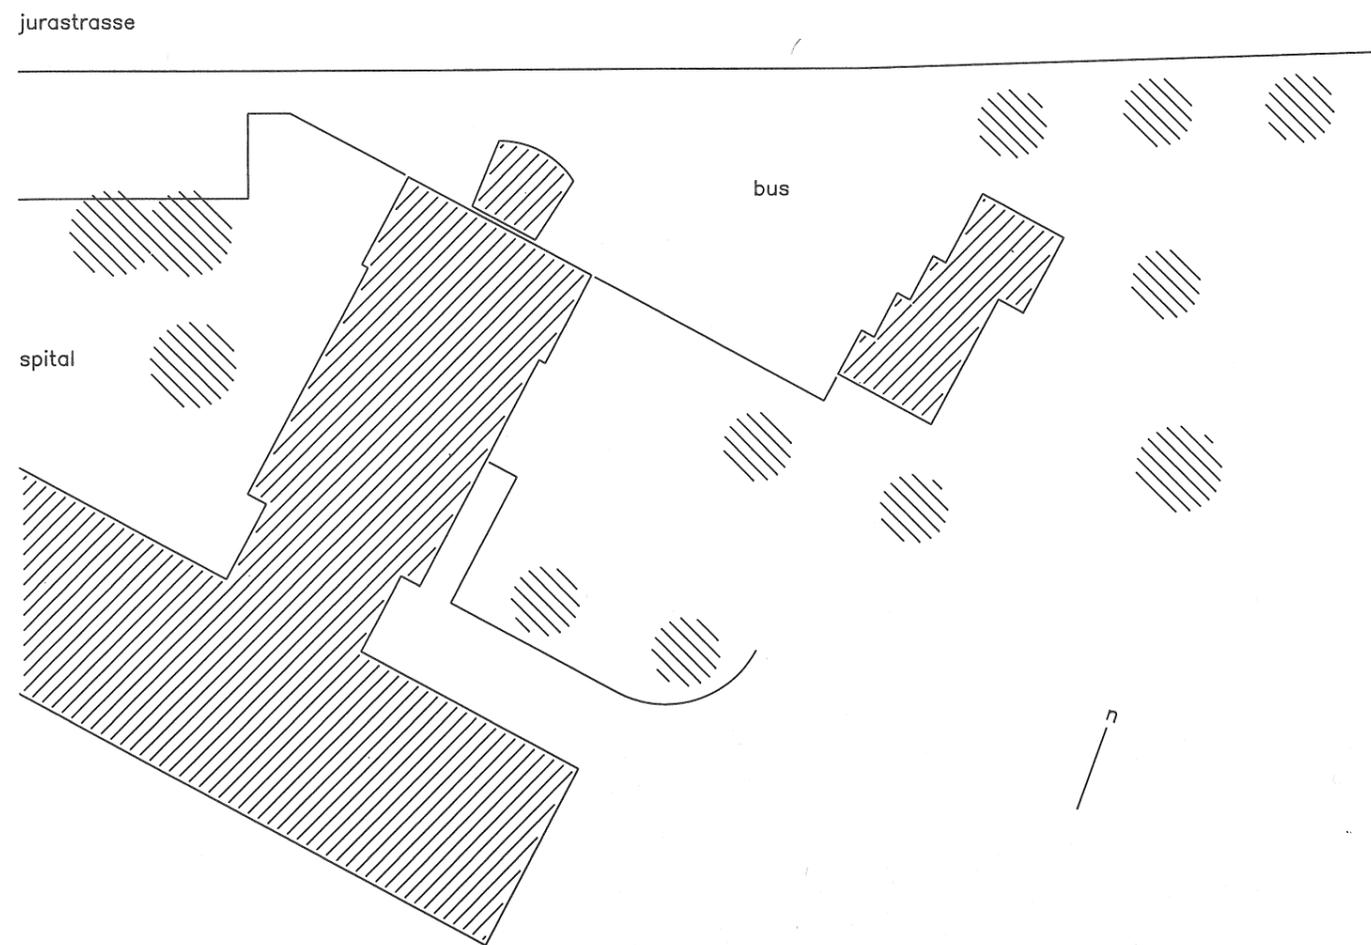
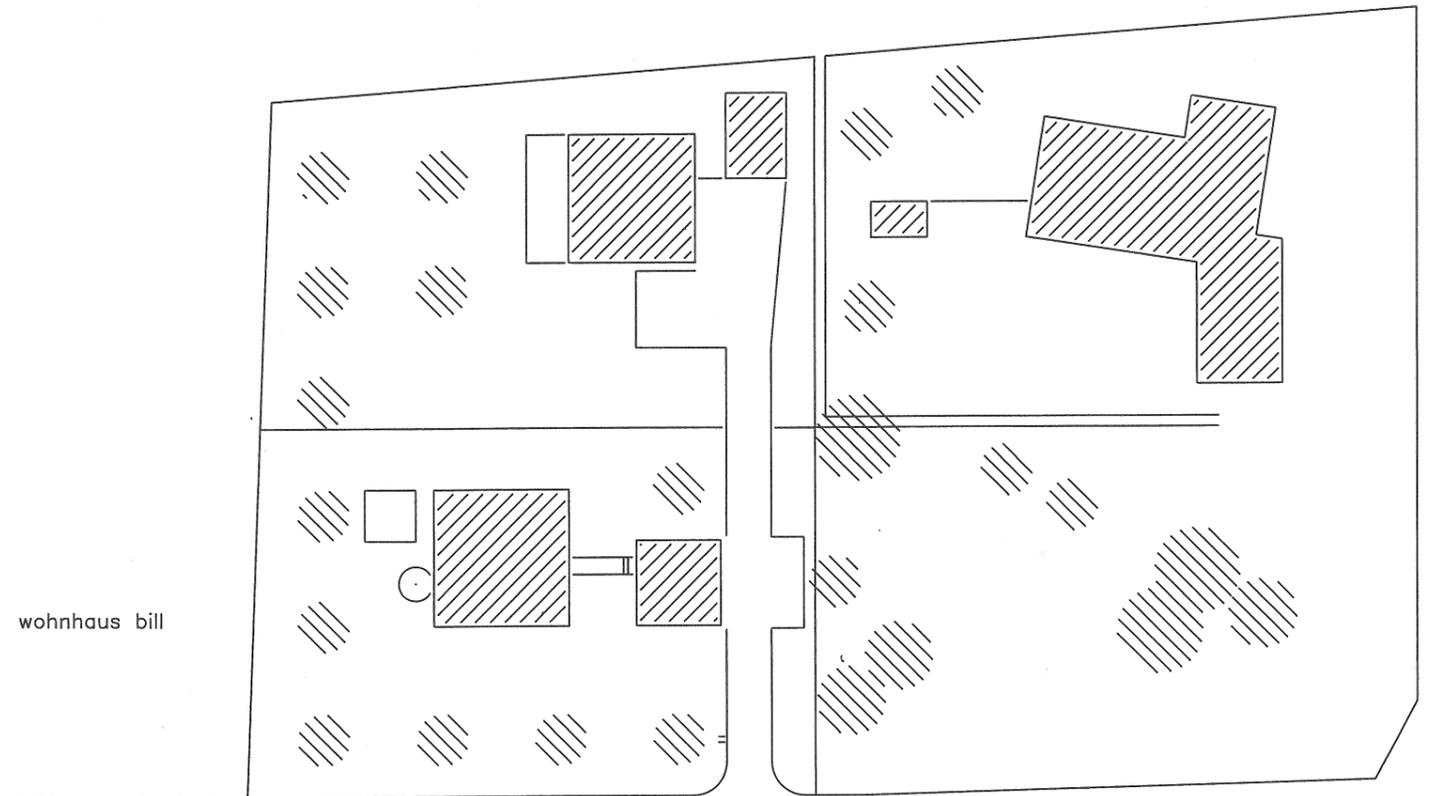


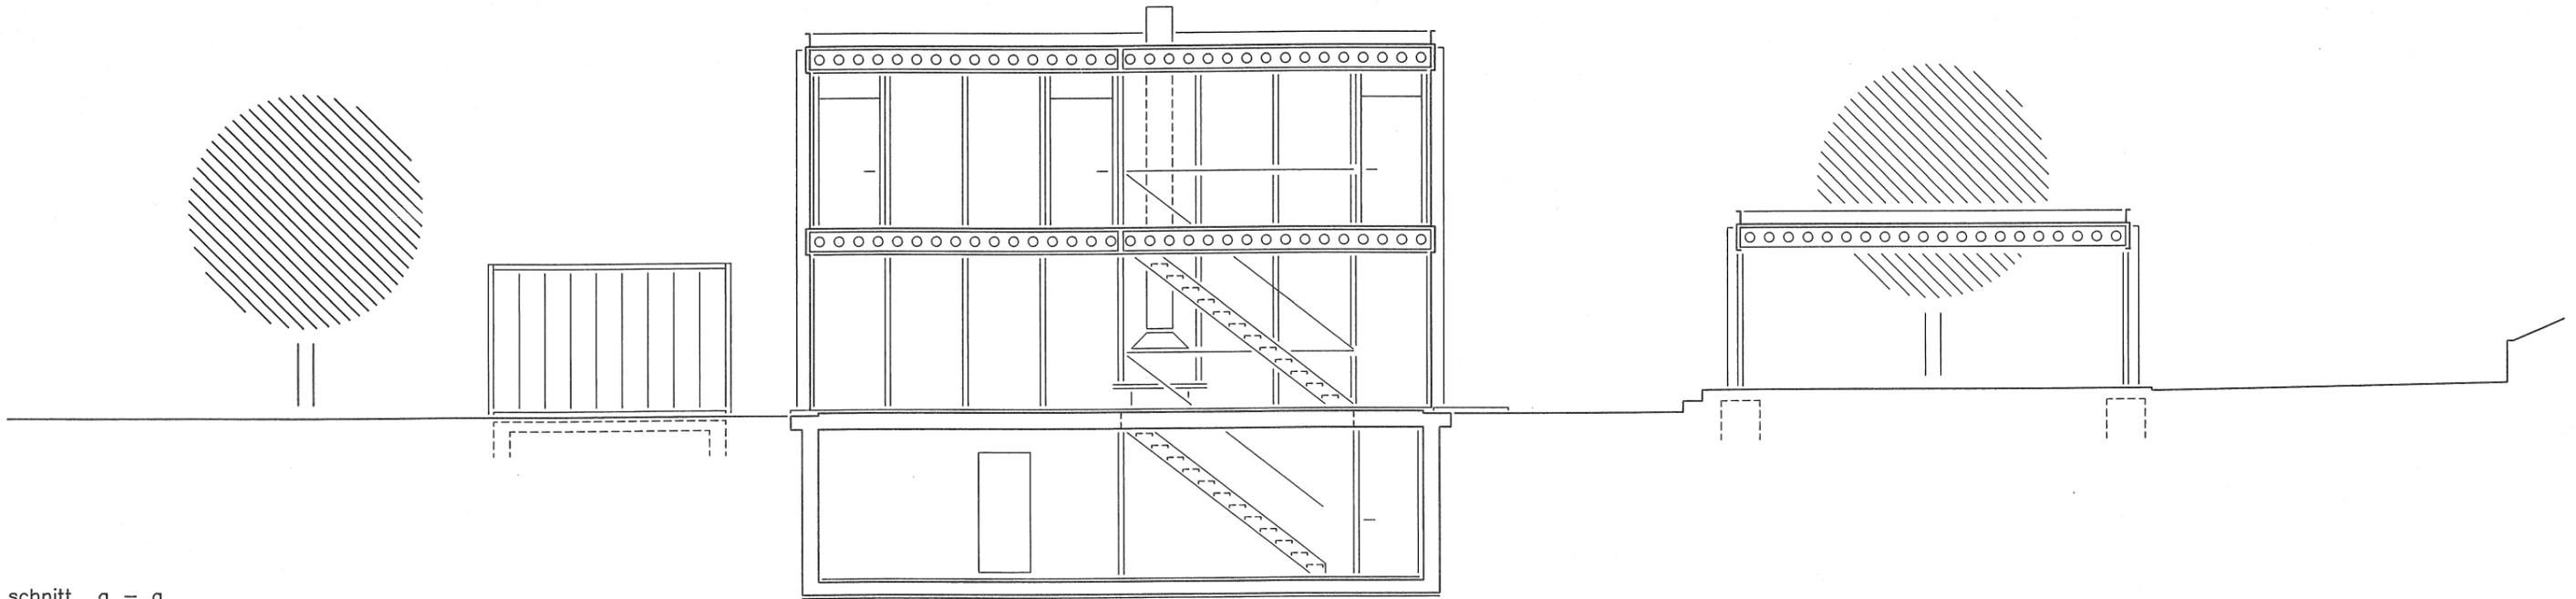












schnitt a - a

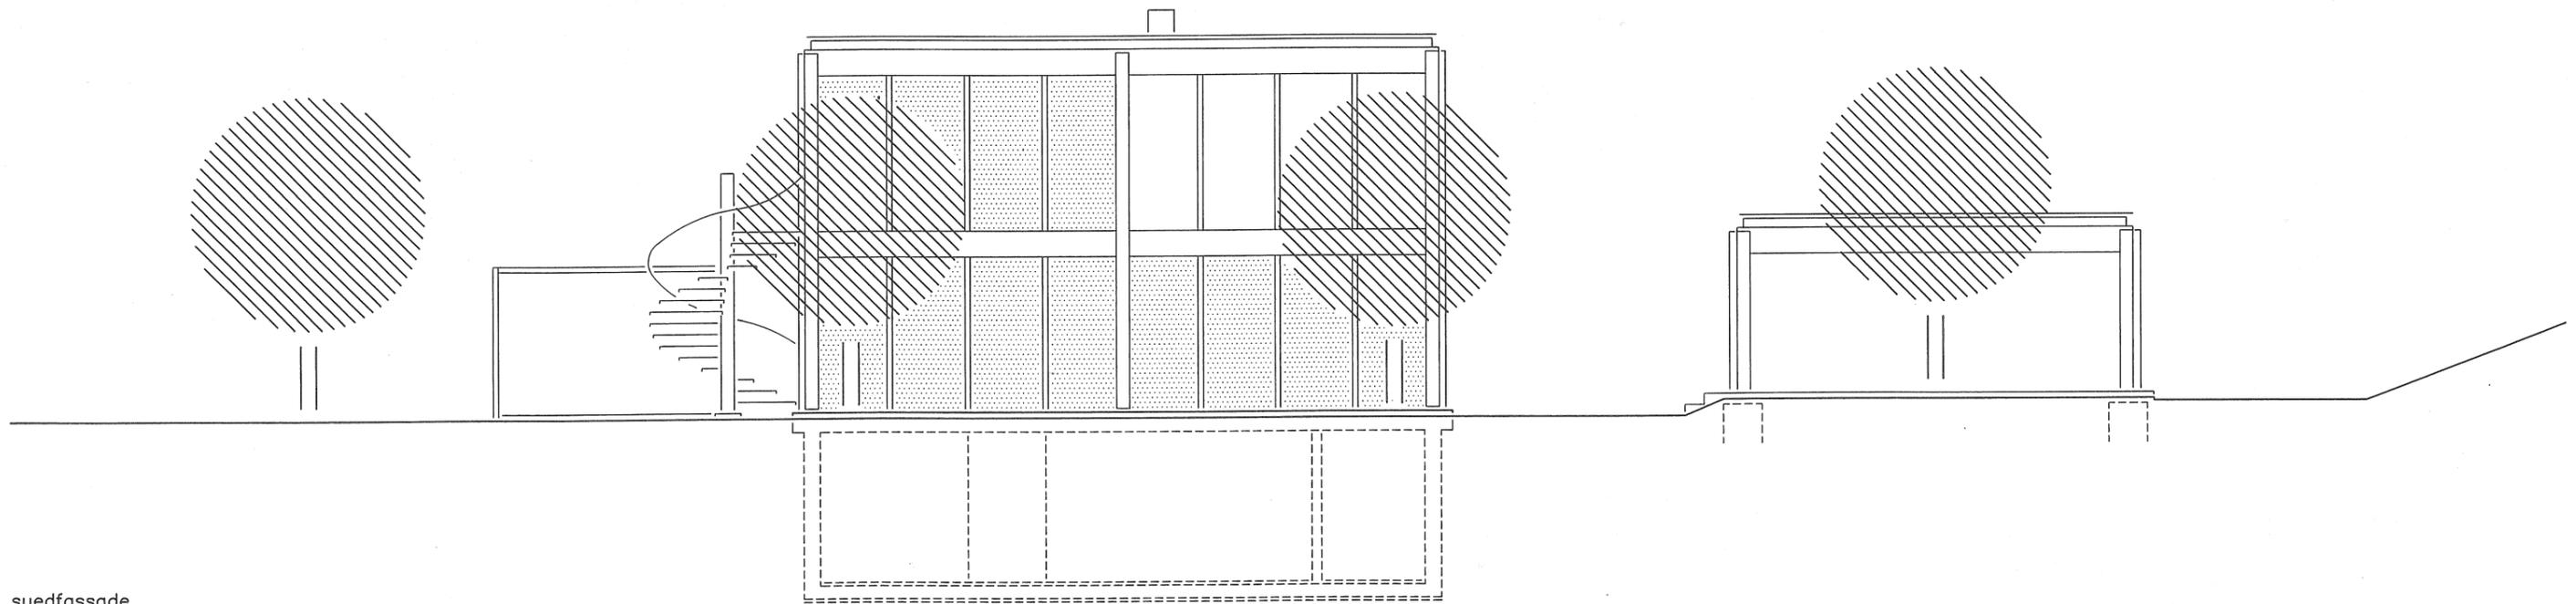

suedfassade

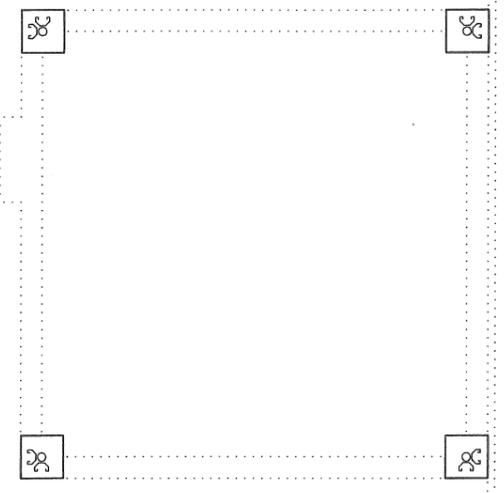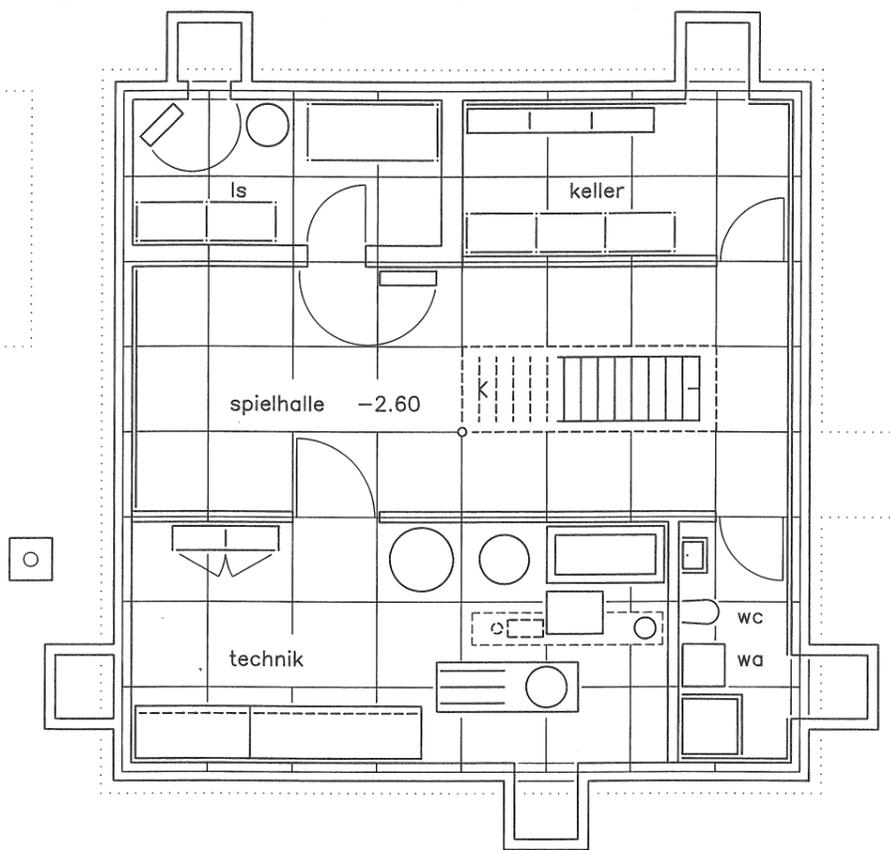

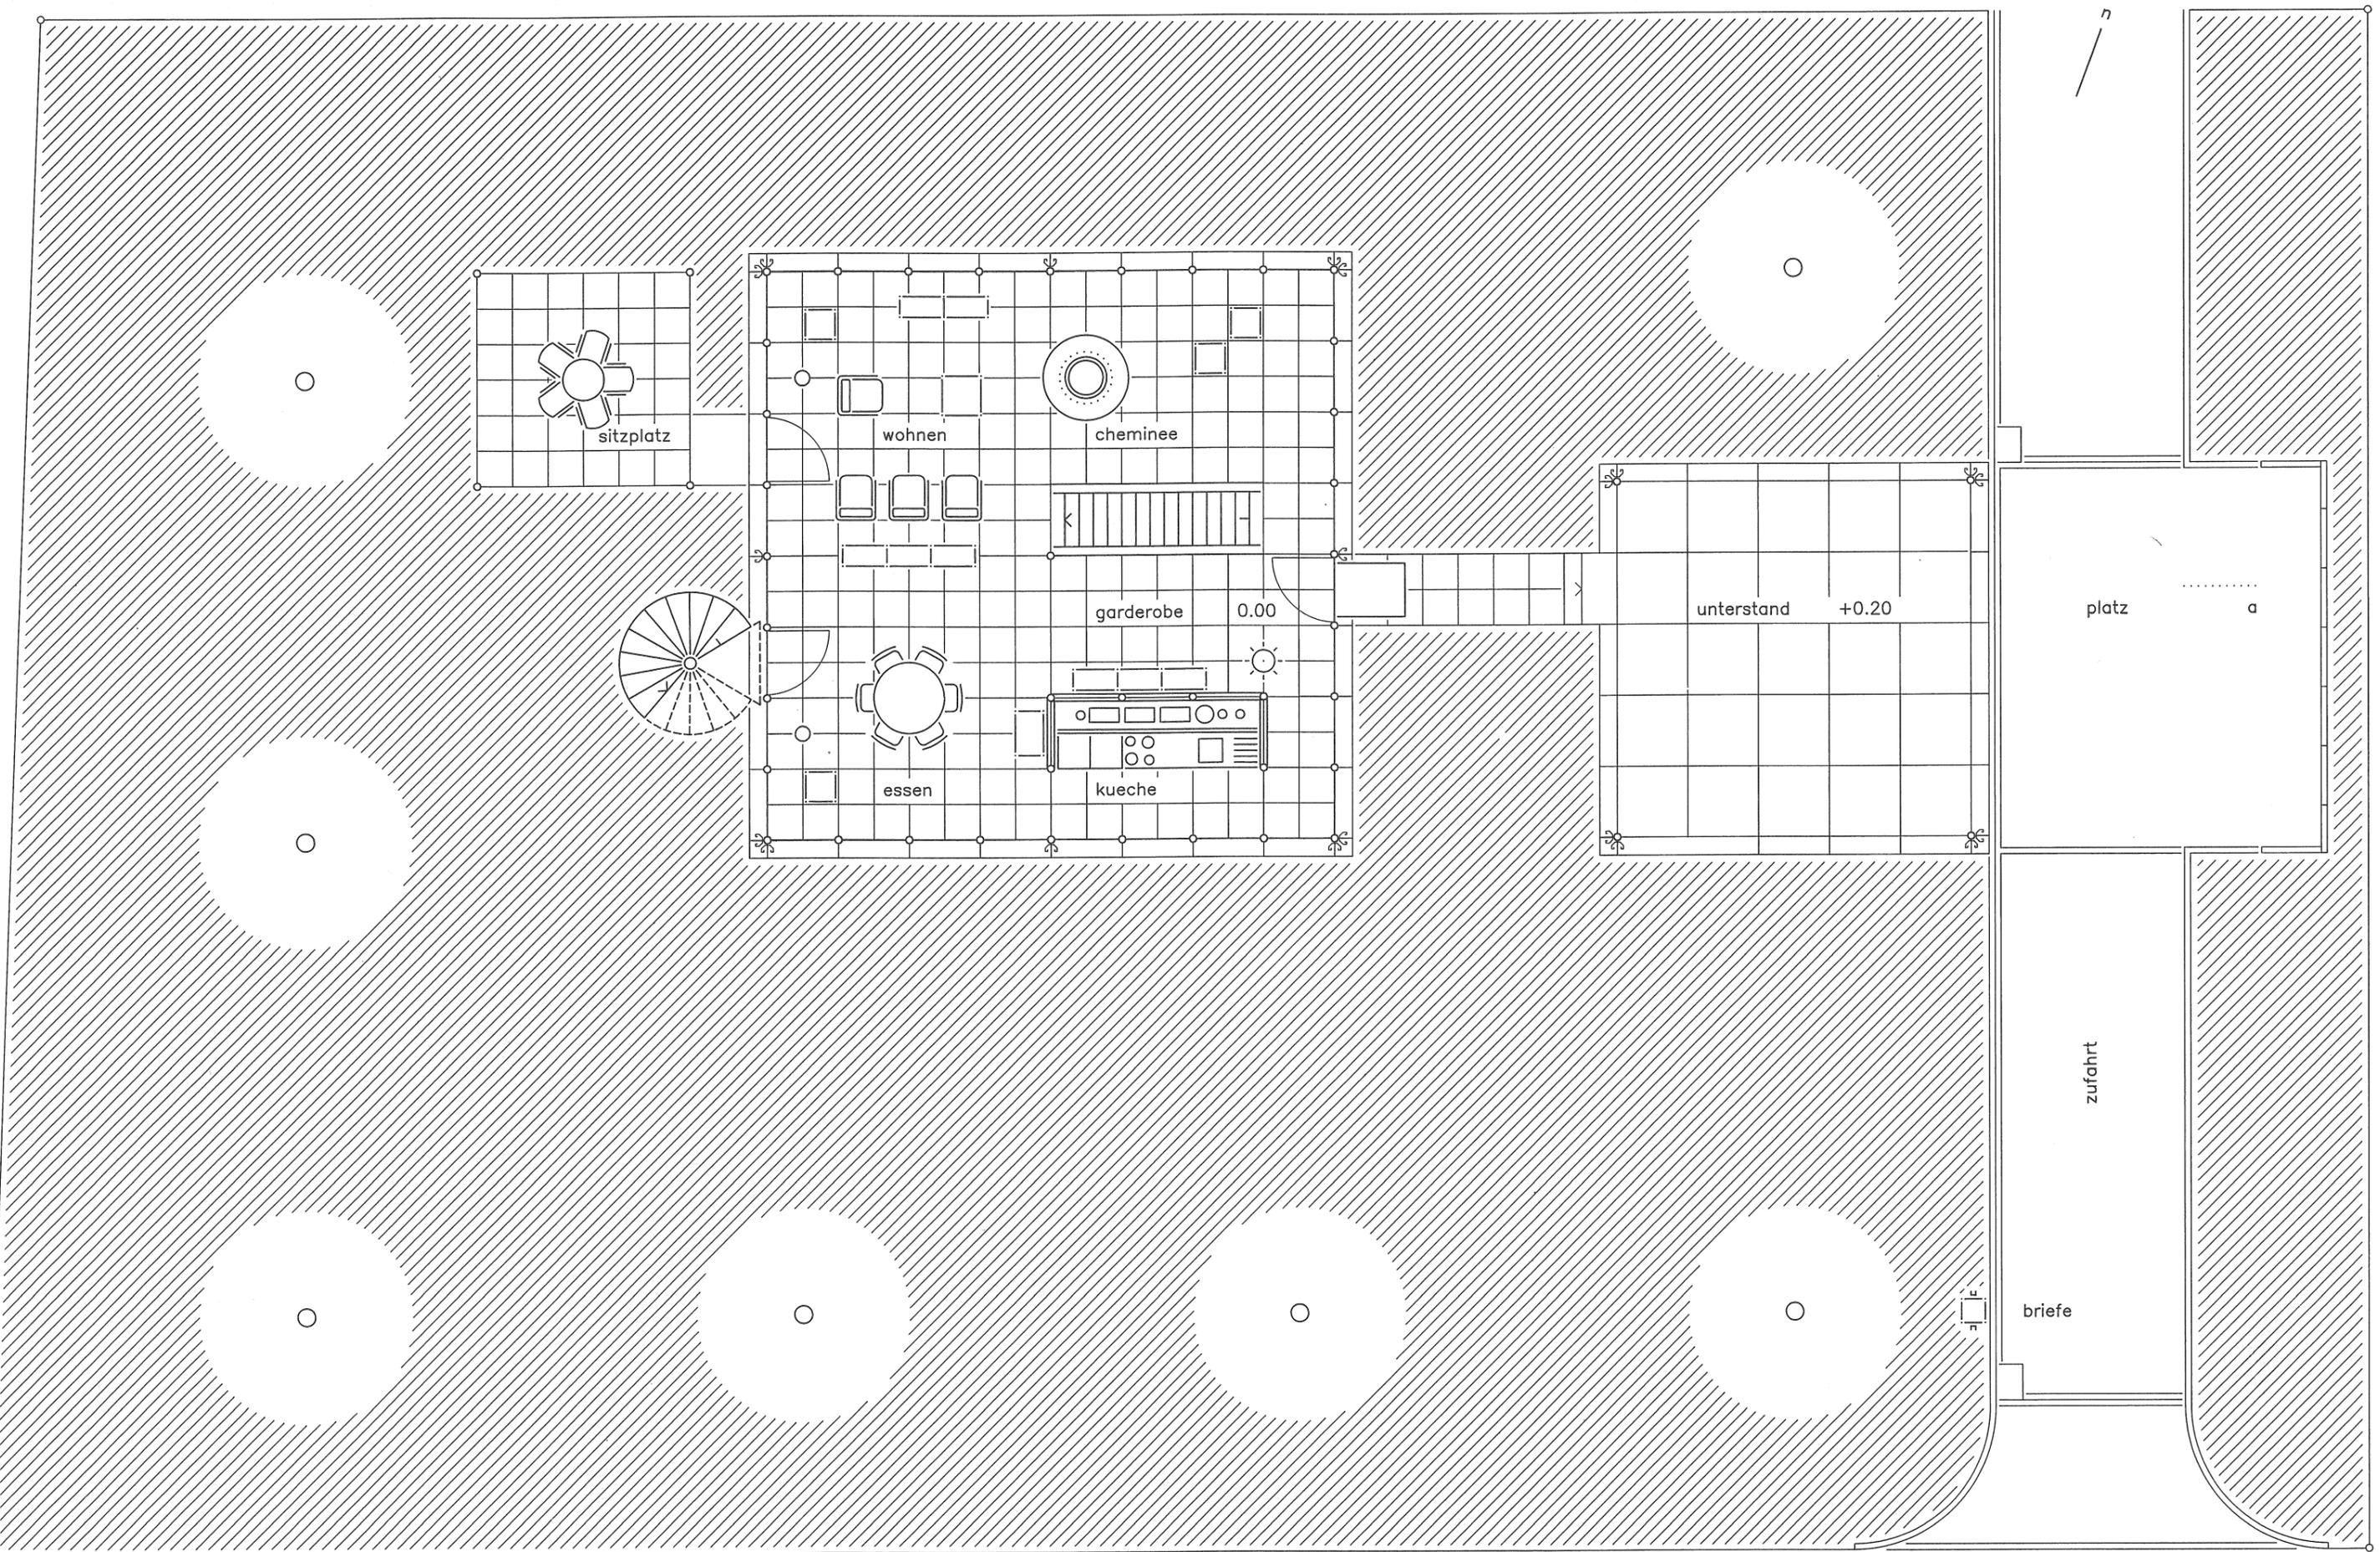

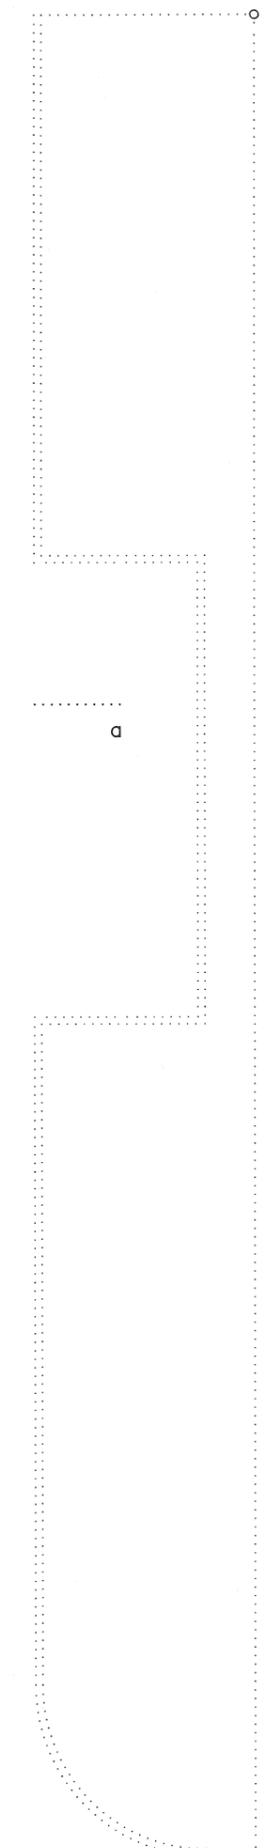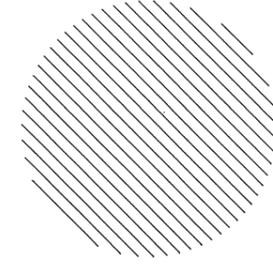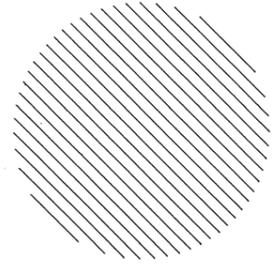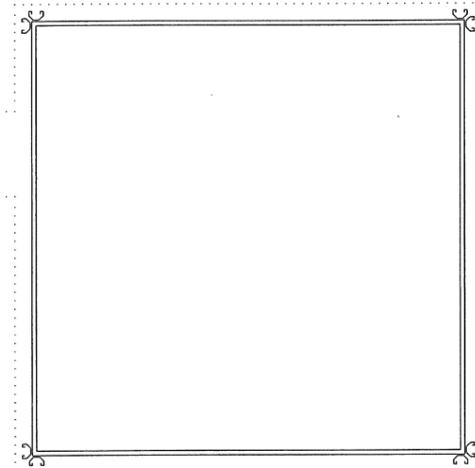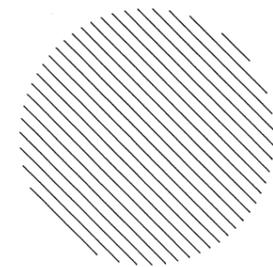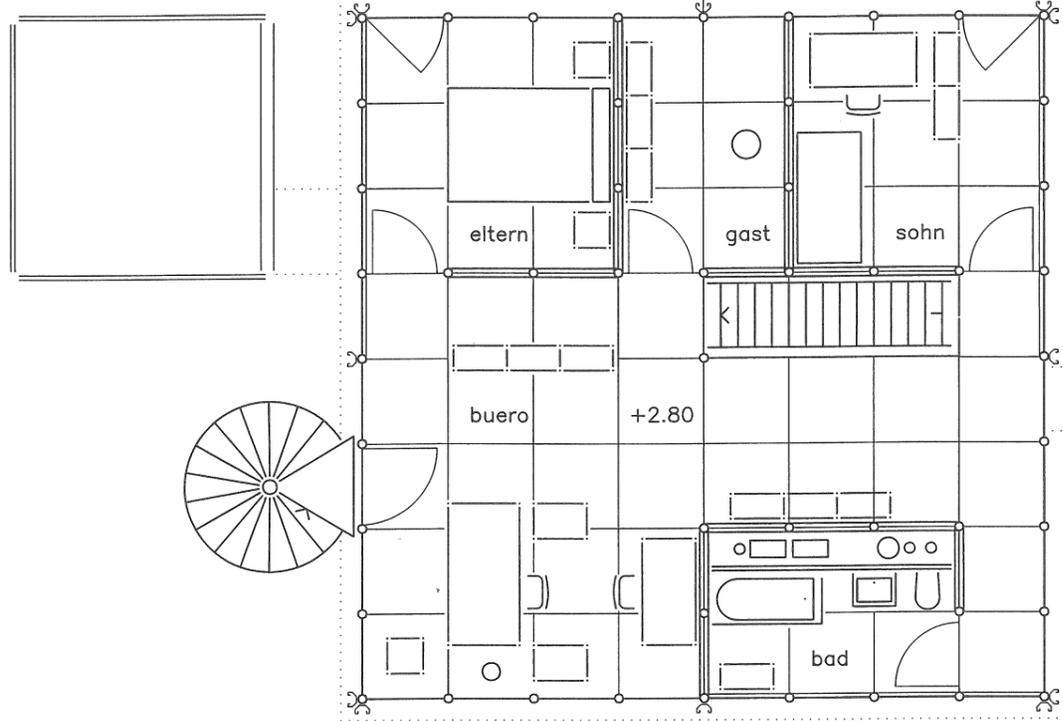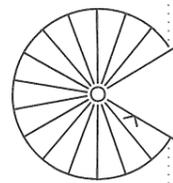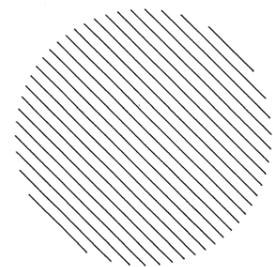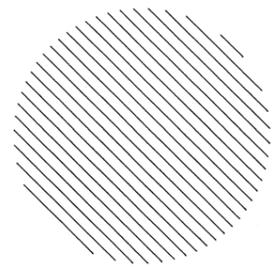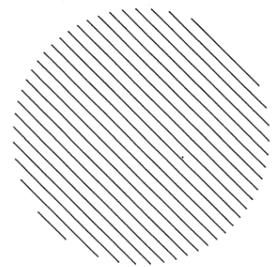

a

a